Kleiner Kreuzer Emden

Linienriß

1:50

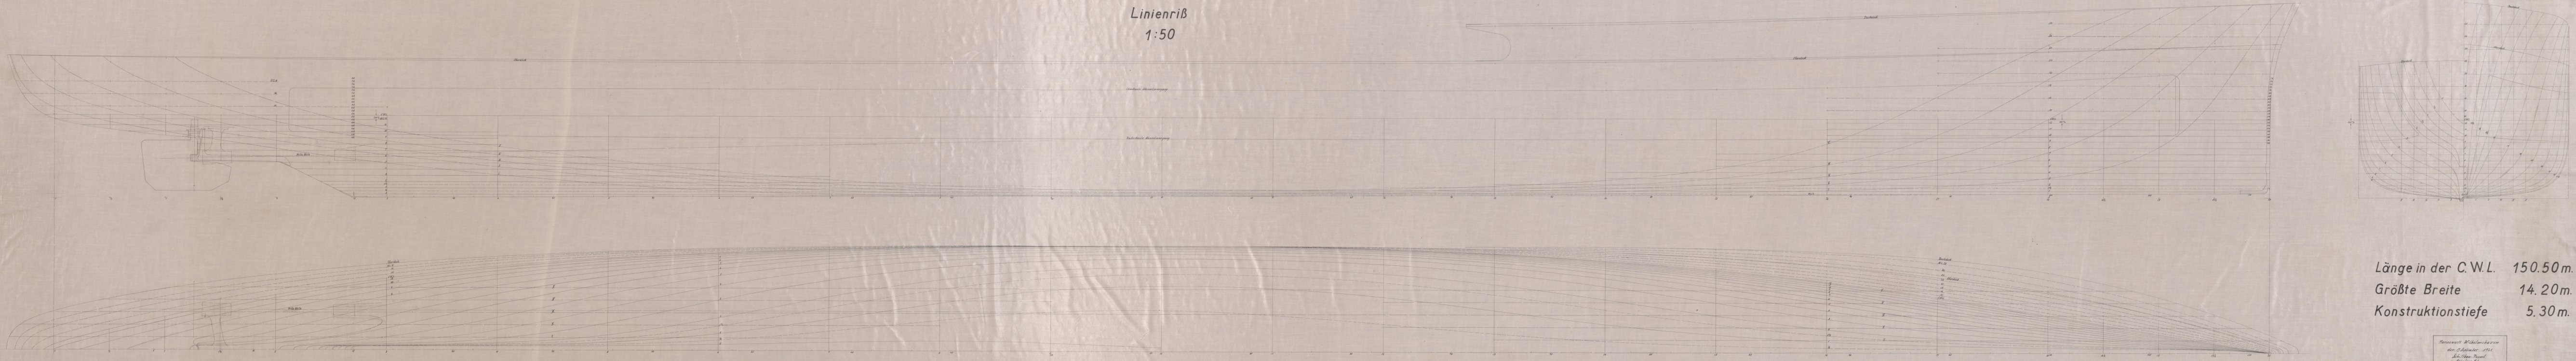

Länge in der C.W.L.	150.50 m.
Größte Breite	14.20 m.
Konstruktionstiefe	5.30 m.

"Emden III" No. 101

Kleiner Kreuzer "Emden"

~~Allgemeiner Nr. 1~~

Marinewerft Wilhelmshaven
den 9. September 1925
Schiffbau-Ressort
Abteilung N1
Burkhardt

S II 3 Aa1
"Emden"

Kleiner Kreuzer "Emden"
Linienriß
1:50

RM 25/25-5

Kleiner Kreuzer „Emden"

Bauspantenriß

1:25.

Berichtigt: am:	durch:
Werftliegezeit Nov. 40 / Feb. 41	D.W.K. A.-G. Hüb. Prest.

„Emden III" No. 102

Kleiner Kreuzer „Emden"

~~Allgemeines: A 4.~~

S II 3 Aa 2

„Emden."

Marinewerft Wilhelmshaven
am: 13. Februar 1926
Schiffbau-Ressort
Merkhardt

Kleiner Kreuzer „Emden"
Bauspantenriß
1:25

RM 25/50-3